


# Umleitungsbeschilderung Radwegbaumaßnahme K1057 BB-Schönaich



## Anmerkung:

Ideal wäre die Kombination Fahrrad- und Fußgängerpiktogramm

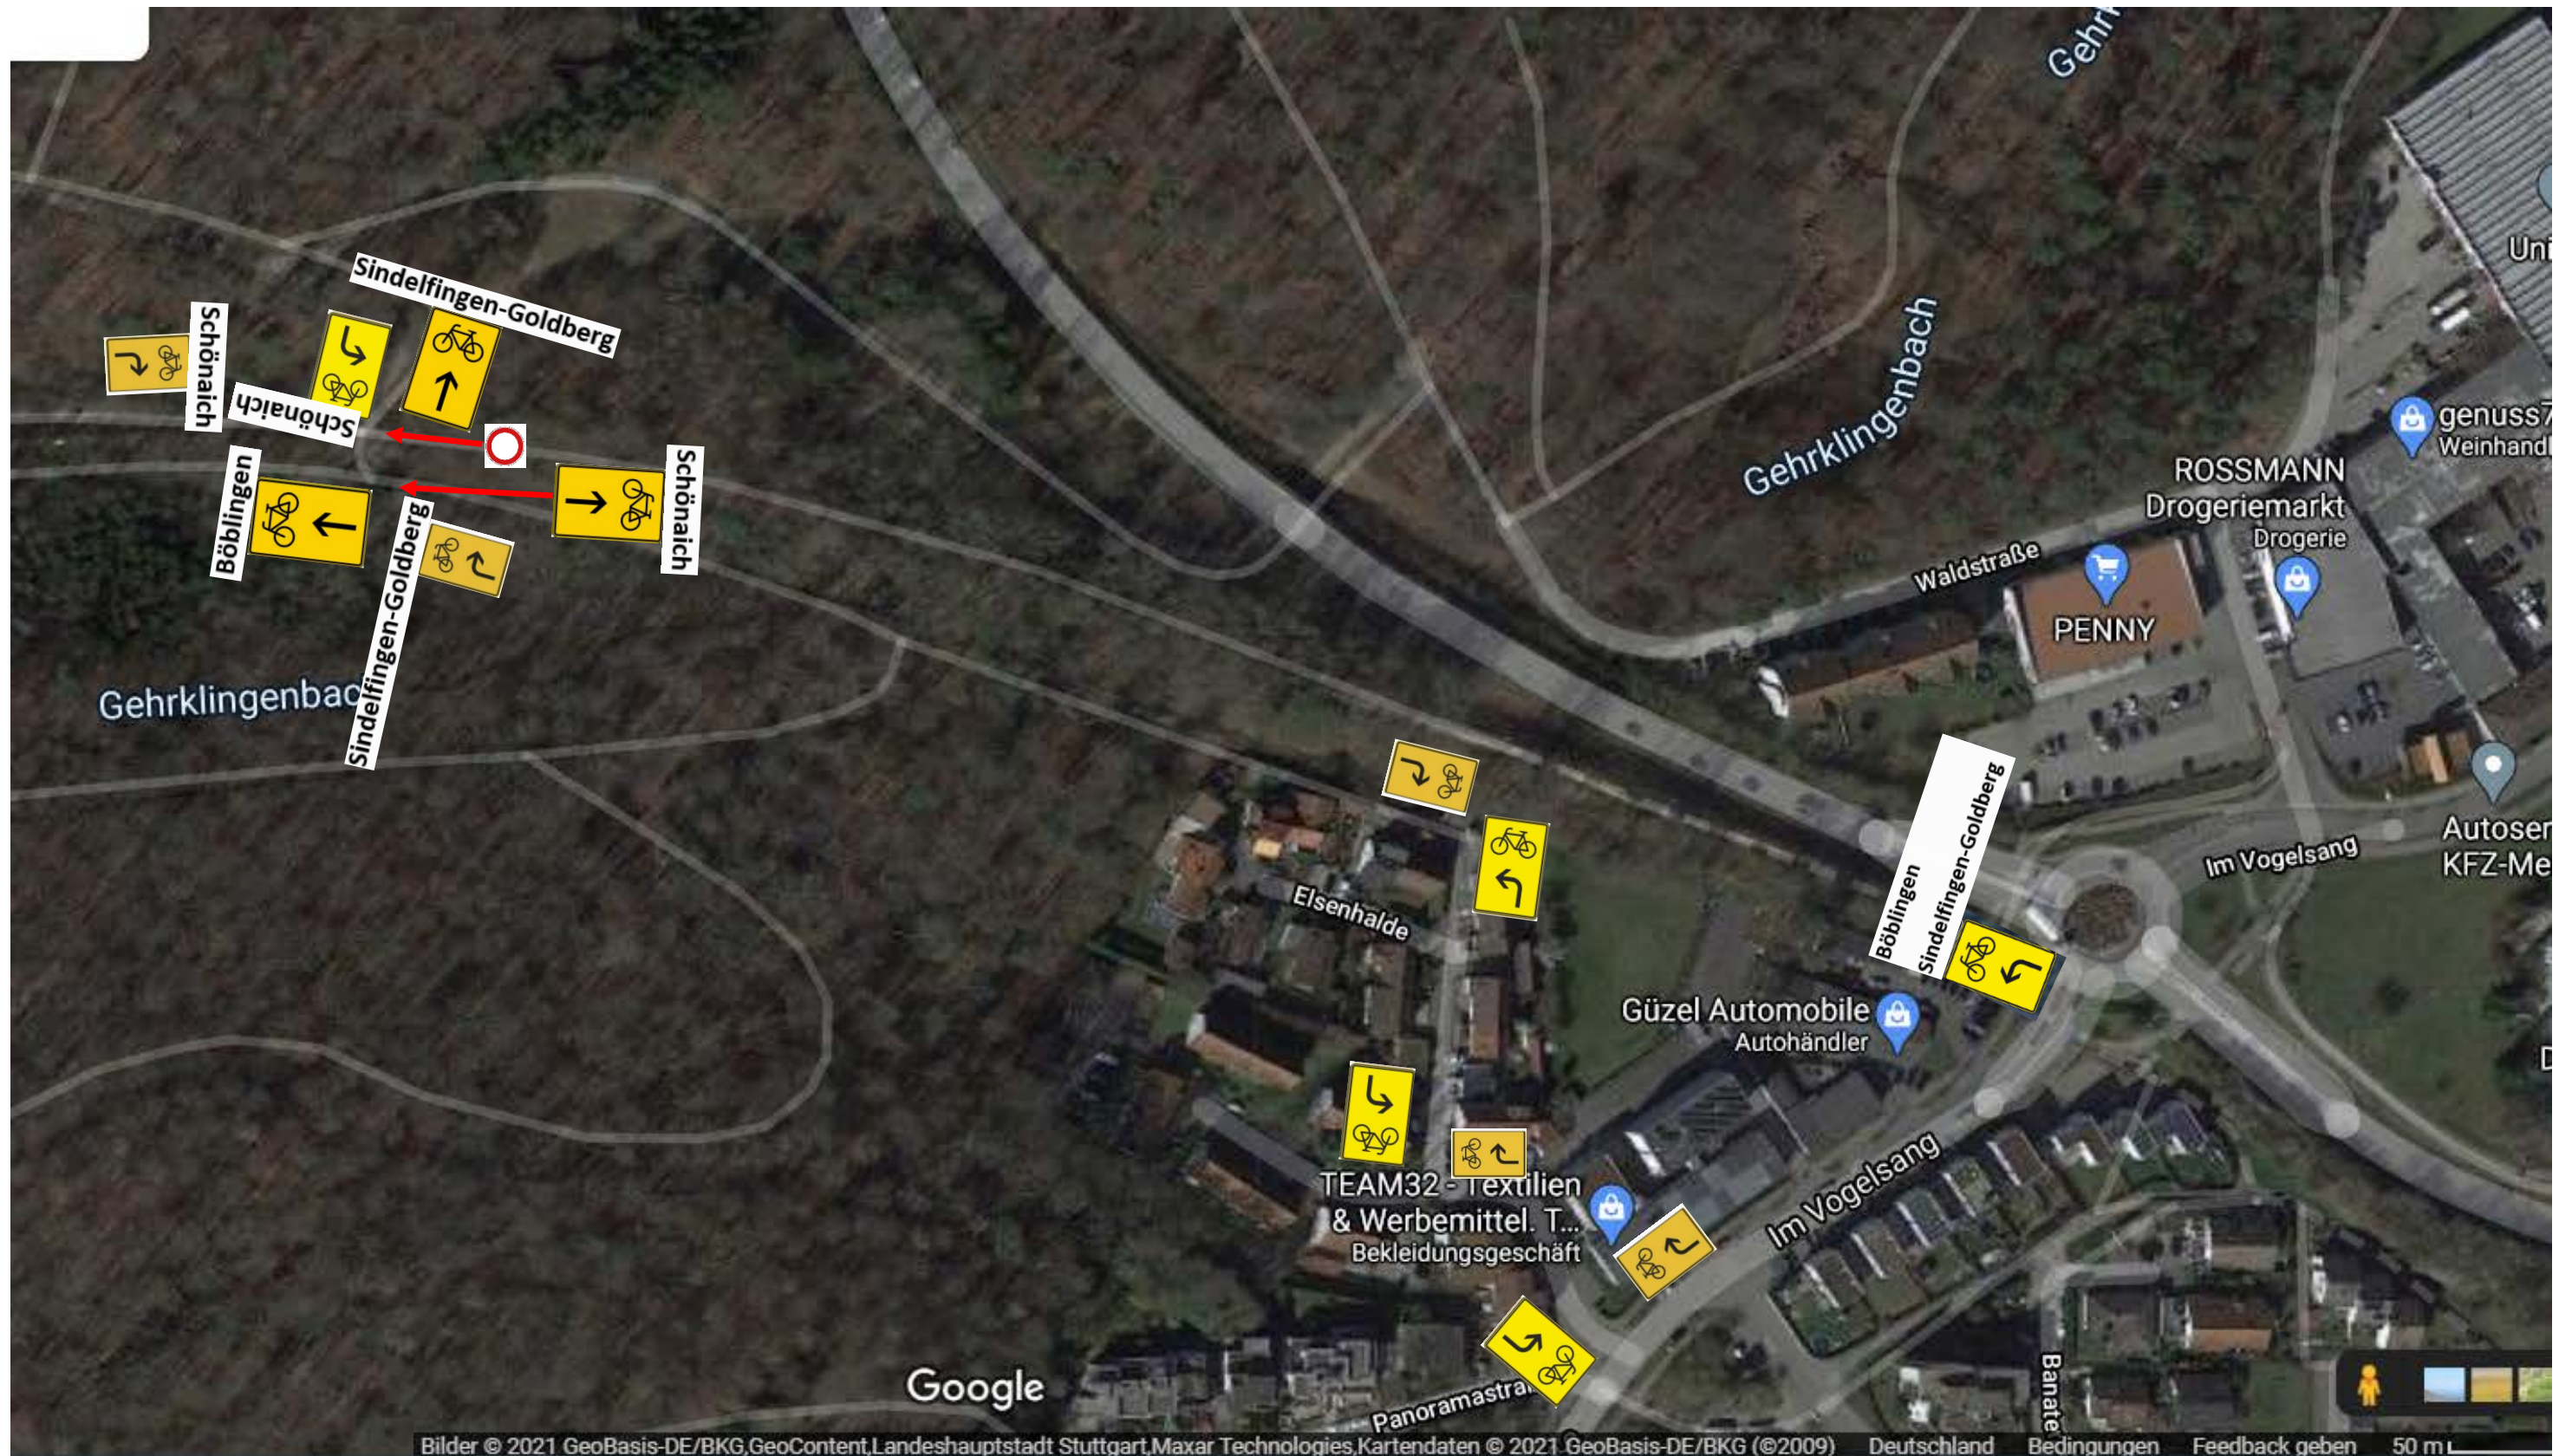