

Antragssteller:



Anlage 2.2

zum Planfeststellungsabschnitt 3
Magstadt - Renningen

Entwurfsverfasser:



Gerwigstraße 53
76131 Karlsruhe
Telefon 0721 / 62503-0
Telefax 0721 / 62503-33

TransportTechnologie-Consult Karlsruhe GmbH

Karlsruhe, den

Datum:

Name:

bearbeitet: 20.08.04 CH

gezeichnet: 20.08.04 P.U.

geprüft:

Projekt:

Strecke 4870 Böblingen-Renningen

**Ausbau der Strecke Böblingen - Renningen
für die Wiederinbetriebnahme des SPNV (S60)**

Planinhalt:


Übersichtskarte

Maßstab: 1:50000

Blatt:

Anlage: 2.2

U:\Projekte\Entwurf\S60 1295\Leistungsphasen\LP 4 Planfeststellung\III-MAGSTADT_RENNINGEN\Übersichtspläne\Karte_o4_Planfeststellungsabschnitt3.dwg

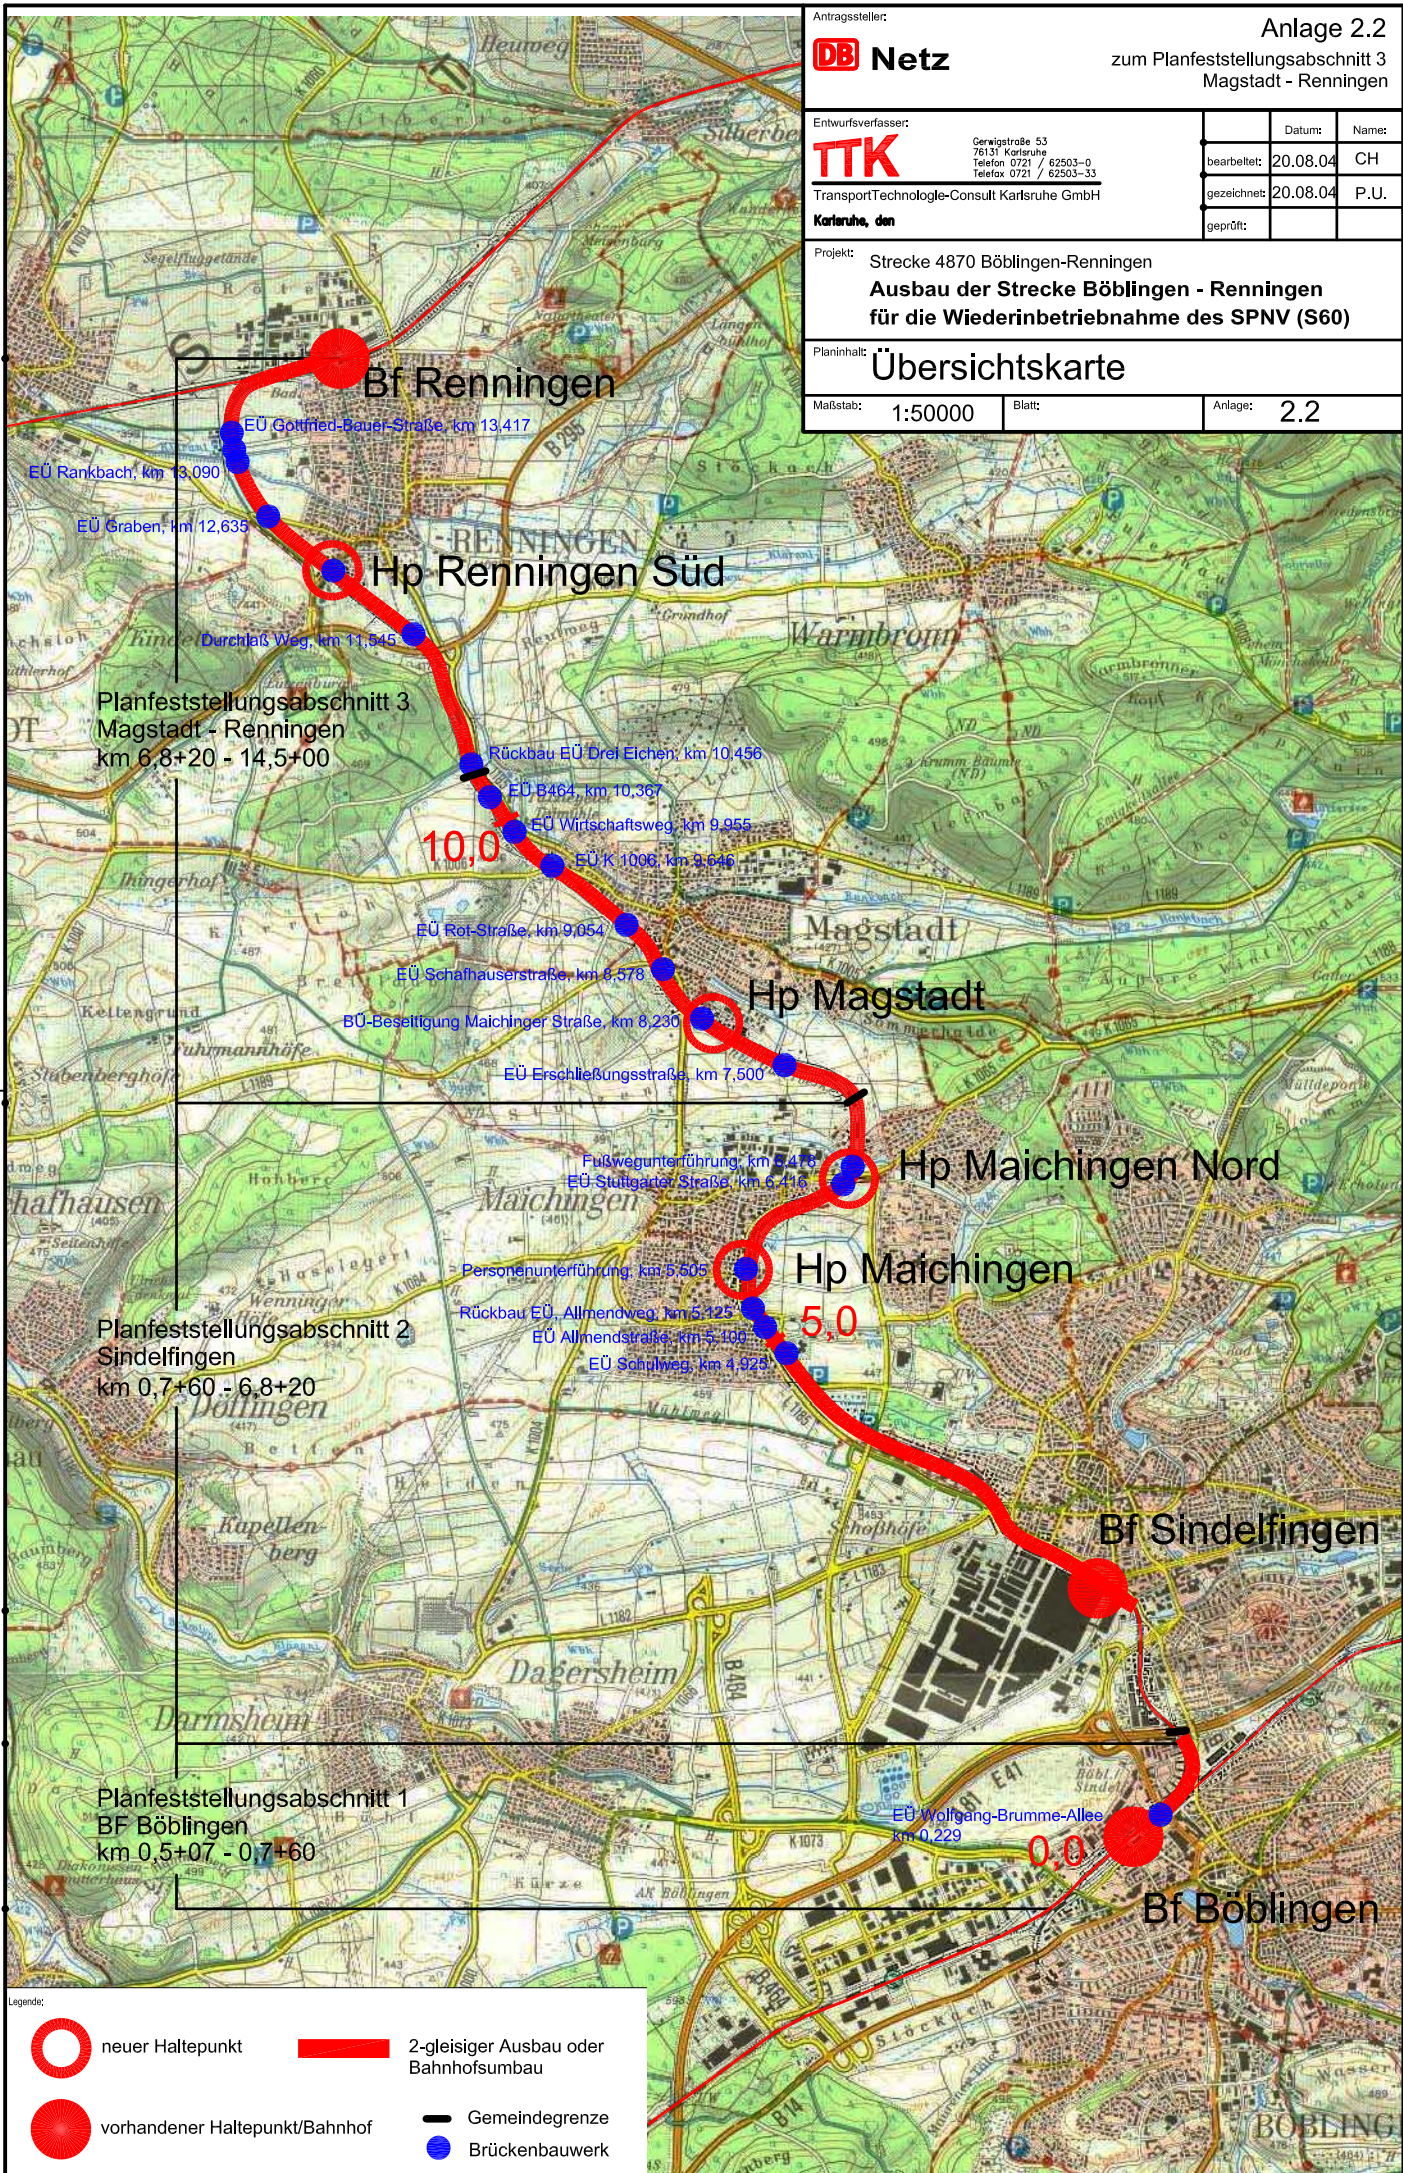

Planfeststellungsabschnitt 3
Magstadt - Renningen
km 6,8+20 - 14,5+00

Planfeststellungsabschnitt 2
Sindelfingen
km 0,7+60 - 6,8+20

Planfeststellungsabschnitt 1
BF Böblingen
km 0,5+07 - 0,7+60

- Legende:
- neuer Haltepunkt
 - vorhandener Haltepunkt/Bahnhof
 - 2-gleisiger Ausbau oder Bahnhofsumbau
 - Gemeindegrenze
 - Brückenbauwerk