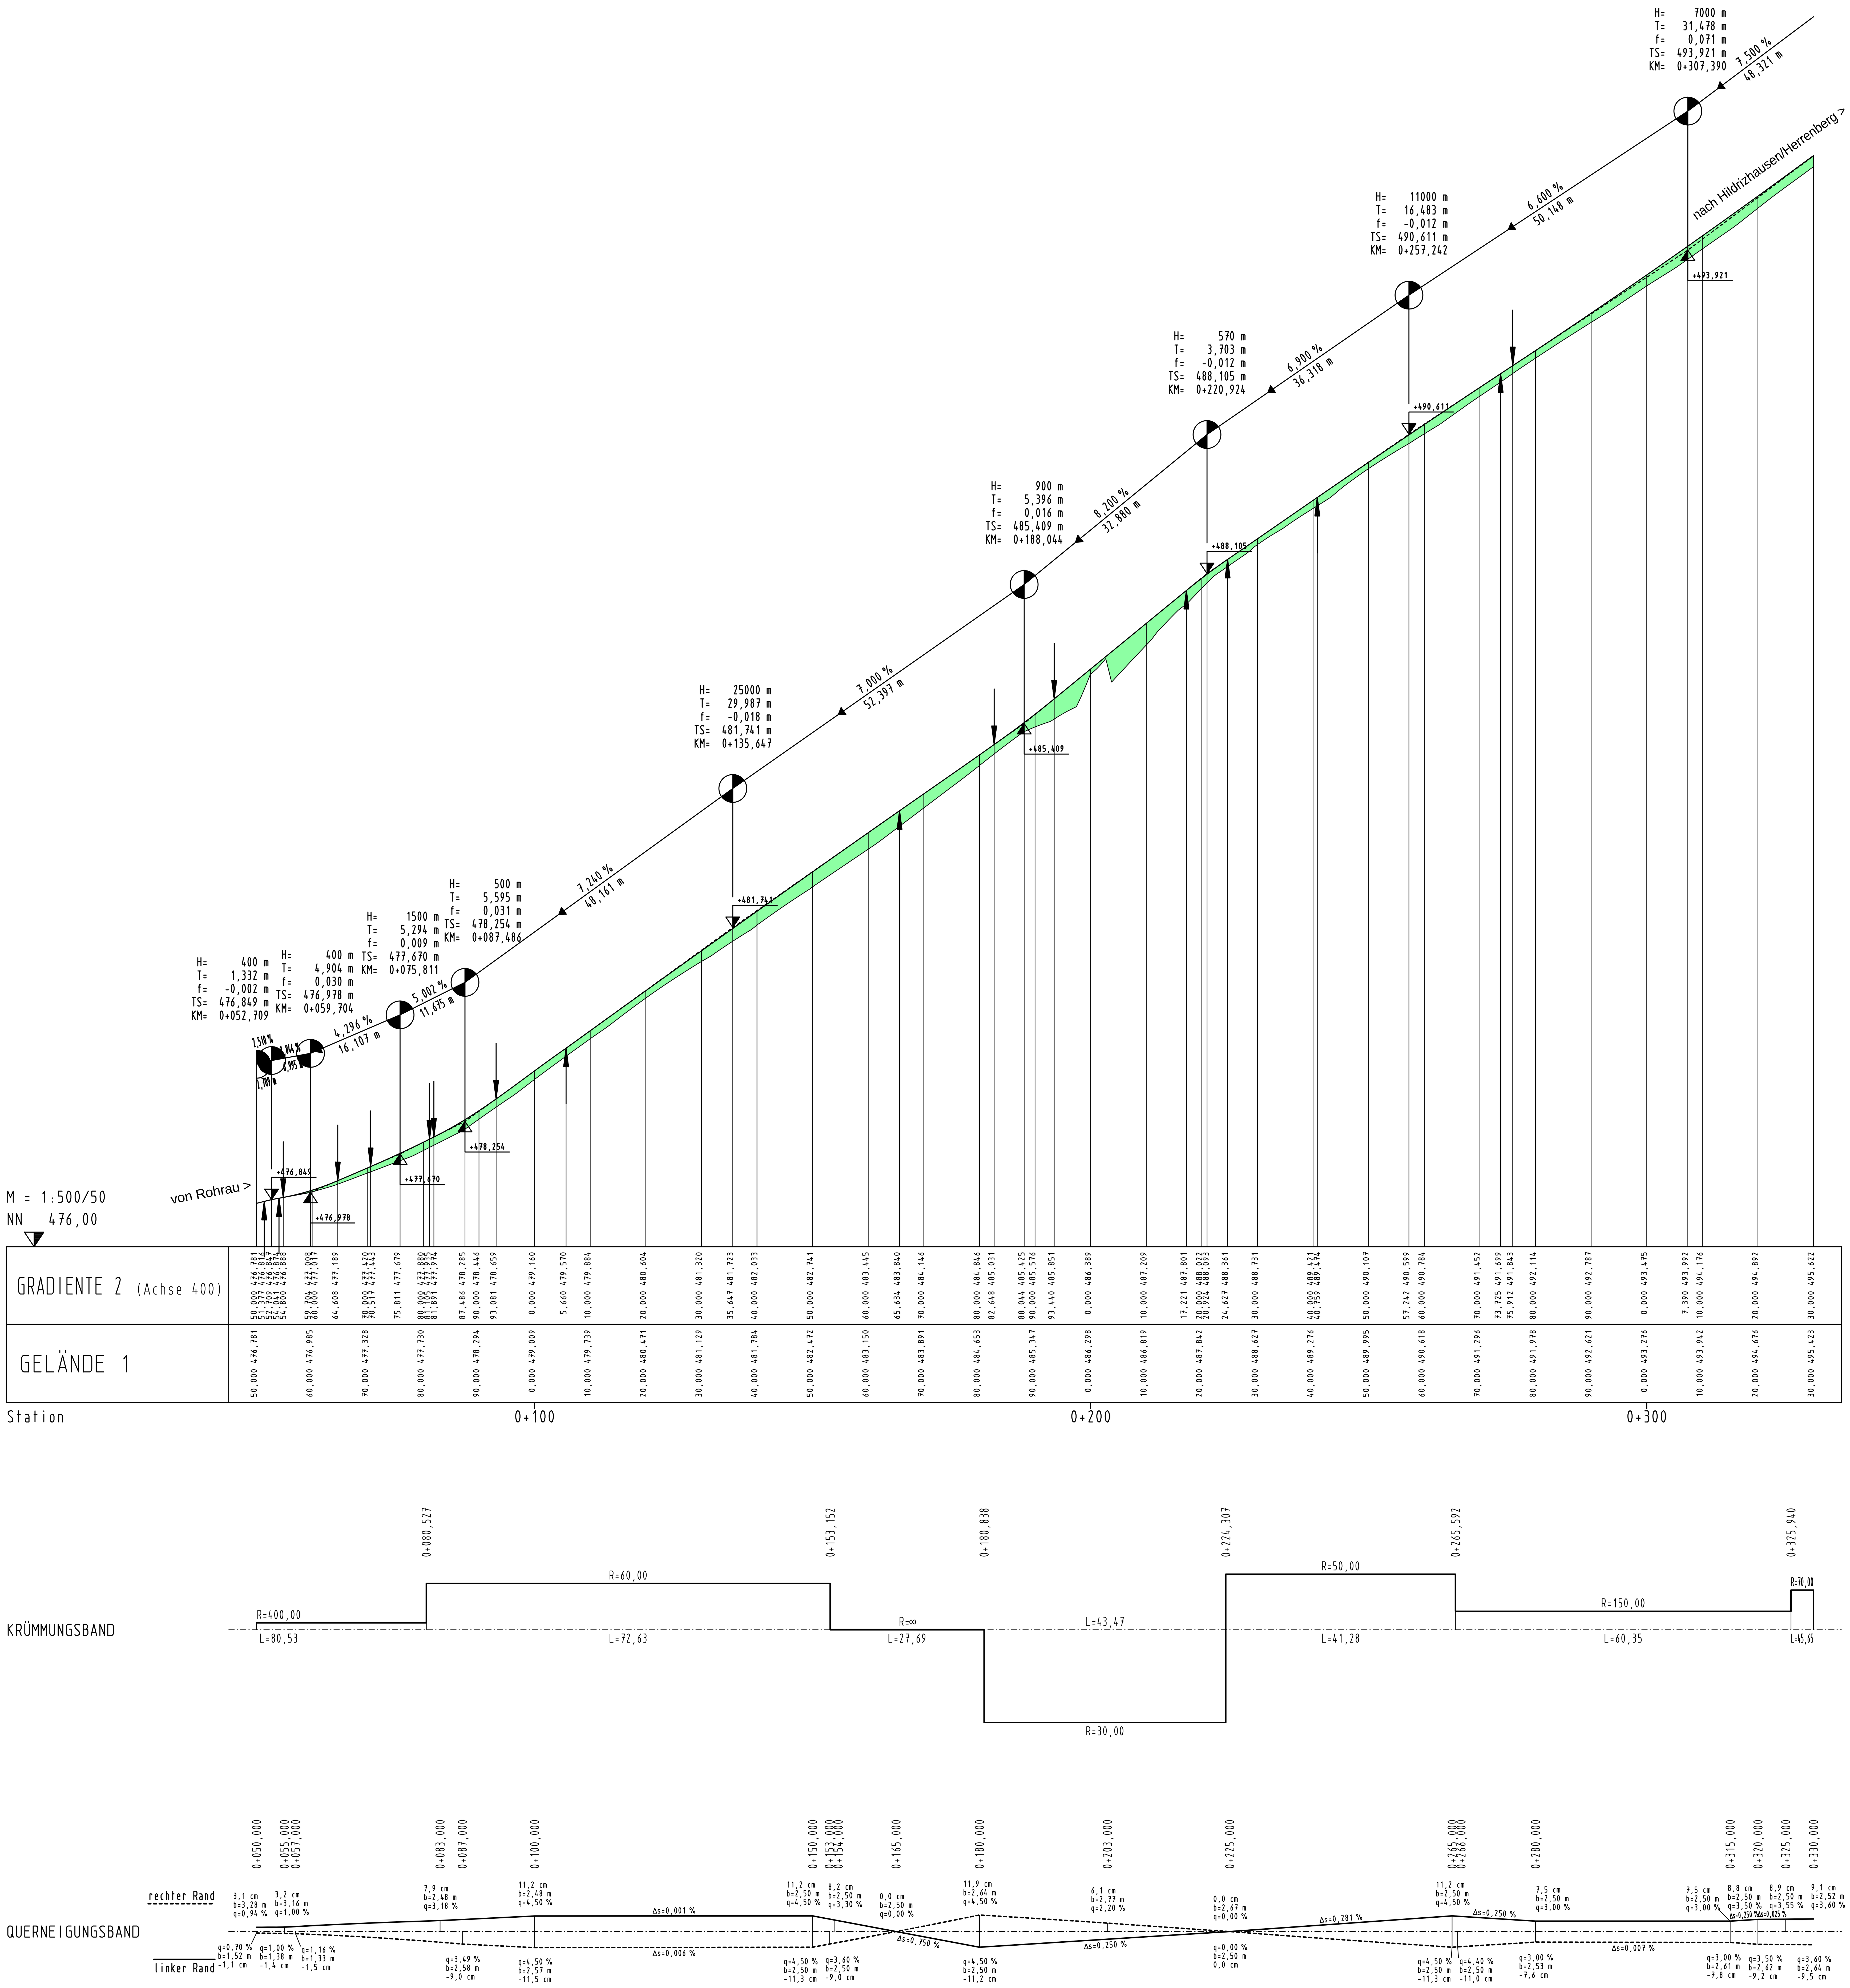

Zeichenerklärung

Höhenplan 1 : 500 / 50

Gradientenhochpunkt

Gradiententiefpunkt

Ausrundungsbeginn Kuppe / Ausrundungsende Wanne

Damm

Einschnitt

H = 20 000 m
T = 362,155 m
f = 4,372 m
km 0+601,335
hTS = 415,868 m

Neigungsbrechpunkt mit Angabe von: Ausrundungshalbmesser, Tangentenlänge, Stichhöhe, Bau-km, Höhe Tangentenschnittpunkt

1,500 % 1 531,000 m — 0,700 % 725,000 m

Längsneigung und Abstand zum nächsten Neigungsbrechpunkt

Landratsamt Böblingen Straßenbau

Nr.	Art der Änderung	Datum	Name

Projekt - Bezeichnung

Straße	laufende Nummer	Beginn	Straßenplan Nr.
K1045		2018	

	von Netzknoten	nach Netzknoten	Station
Anfangsstation	7319015	7319010	0620
Endstation	7319015	7319010	1270

Landratsamt Böblingen
Straße: K 1045
Nächster Ort: Rohrau

Anlage:
Plan:

	Datum	Zeichen
bearbeitet	17.12.18	Halmosi
gezeichnet	17.12.18	Ei.
geprüft		

K 1045

Rohrau
Sanierung Serpentinen

Höhenplan 1
Station 0+050 - 0+330

Maßstab: 1:500/50

Aufgestellt:
Landratsamt Böblingen, den
Straßenbau

Genehmigt:
Landratsamt Böblingen, den

Projekt:K 1045 Rohrau Serpentinen Ausbau+LPL   PLTDAT: SHPL1_A400GRAD2.PLT   Pl.-Datum 17.12.18